


# Cubierta P7 111


La Teja Ondulada P7 111 es la mejor solución para cubierta de todo tipo de construcción y aplicación que requieren versatilidad.

PLACA No	LONGITUD		ANCHO		SUPERFICIE		TRASLAPO		DISTANCIA ENTRE CORREAS (m.)	PESO (kg)
	TOTAL (m.)	ÚTIL (m.)	TOTAL (m.)	ÚTIL (m.)	TOTAL (m <sup>2</sup> )	ÚTIL (m <sup>2</sup> )	LARGO (m.)	LATERAL (m.)		
4'	1.22	1.08	1.10	1.05	1.35	1.13	0.14	0.05	1.08	15.60
5'	1.52	1.38	1.10	1.05	1.69	1.45	0.14	0.05	1.38	19.50
6'	1.83	1.69	1.10	1.05	2.03	1.77	0.14	0.05	1.69	23.40
7'	2.13	1.99	1.10	1.05	2.36	2.09	0.14	0.05	1.99	27.30
8'	2.44	2.30	1.10	1.05	2.71	2.42	0.14	0.05	1.15	31.20
9'	2.74	2.60	1.10	1.05	3.04	2.73	0.14	0.05	1.30	35.10
10'	3.05	2.91	1.10	1.05	3.39	3.06	0.14	0.05	1.45	39.00
12'	3.66	3.52	1.10	1.05	4.06	3.70	0.14	0.05	1.76	46.80

## LONGITUD

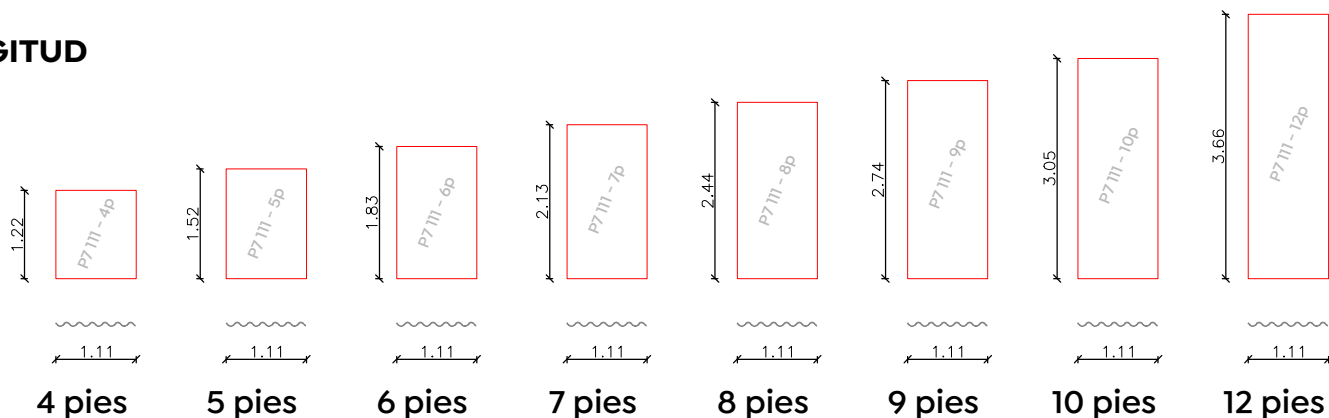

## Distancia entre correas

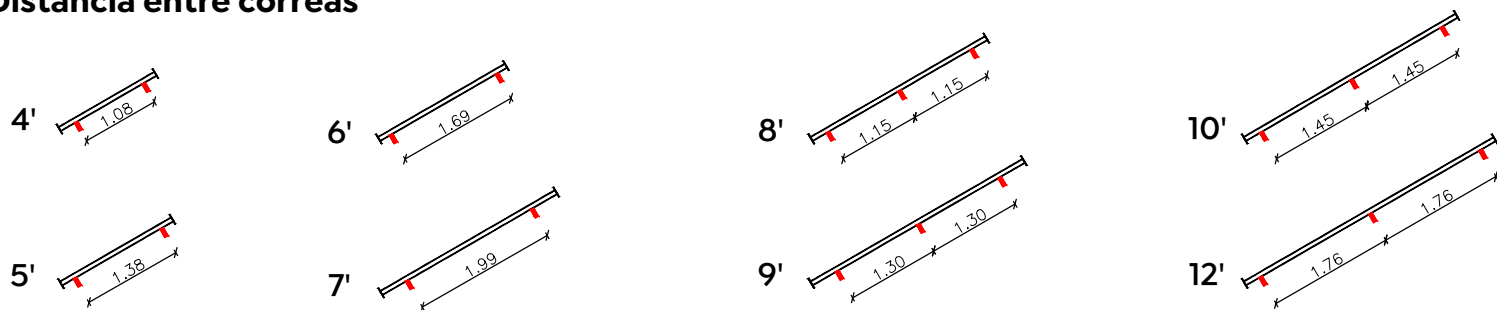

## DATOS TÉCNICOS

Componentes: Cemento: 70%-90%

Carbonato de Calcio: 10%-25%

Fibras Sintéticas: 1%-4%

Celulosa: 2%-5%

Espesor: Mínimo: 5.5 mm

Tolerancias:

Largo: - 5 + 10 mm

Ancho: - 5 + 10 mm

Peso unidad de superficie: 11.4 kg/m<sup>2</sup>

Nota: Los pesos pueden variar  $\pm 10$  % de acuerdo con la humedad del producto.



PLANTA QUITO:  
Panamericana Sur km. 14,5  
Teléfono 02 269 1361  
[www.https://www.eternit.com.ec/](https://www.eternit.com.ec/)

## CUBIERTA P7 111

### CONTIENE

ESPECIFICACIÓN  
DETALLES TÉCNICOS

### Notas:

### ELABORÓ

DEPARTAMENTO TÉCNICO

### ESCALA

N/A

### FECHA

FEBRERO 2021

### PLANO No.

PL 01

### Revisión

RV 01